

2030

- 1. GRANDI CONNESSIONI TERRITORIALI**
- 1a Aste Fluviali e Reti Minori**
 1a1 Avvio della riqualificazione/rinaturalizzazione della rete dei corsid'acqua e dei crinali della "Cometa Verde", quale telaio del sistema naturalistico ed ambientale della città, in sintonia con gli obiettivi della REM e del Documento Programmatico del PRG.
 1b Collina Costiera
 1b1 Avvio della progettazione e prime realizzazioni di un sistema di grandi parchi di cintura a valenza mista e connessione tramite la rete fluviale minore con le aree urbane. Primi progetti pilota.
- 2. GRANDI PARCHI**
- 2a Parco Posatora e Lungo Mare nord**
 2a1 Avvio del completamento degli stralci non realizzati del Parco Posatora;
 2a2 Avvio della realizzazione del Lungomare Nord.
2b Parco della Cittadella e Parco della Rupe
 2b1 Completamento della sistemazione del Parco della Cittadella e suo ampliamento attraverso l'acquisizione e la sistemazione dell'area compresa tra via Circonvallazione e via Raffaello Sanzio
2c Parco del Cardeto-Passetto
 2c1 Progettazione e prime realizzazioni di corridoi verdi di collegamento tra i sistemi dei parchi collinari, attraverso interventi di greening sulla viabilità pubblica e sulle piazze del centro città
 2c2 Interventi di Microforestazione Progetto Pilota Life+A_GreenNet (*)
2d Parco Sportivo via della Montagnola
 2d1 Depavimentazione dei parcheggi; riorganizzazione delle sezioni stradali con l'introduzione di NBS e di tecnologie per la raccolta e successiva distribuzione delle acque piovane (vedi "Uso delle NBS per ambiti di progetto").
 2d2 Implementazione e realizzazione di filari alberati.
- 3. CITTÀ POROSA**
- 3c Città Porosa di Collina**
- 3c1 Tessuti insediativi a corona del CS**
 3c11 Avvio della riqualificazione e inverdimento delle direttrici trasversali di accesso ai parchi collinari;
 3c12 Avvio interventi di depavimentazione sugli spazi pubblici, realizzazione di pavimentazione permeabile e introduzione di alberature e di interventi di microforestazione (Vedi "Uso delle NBS per ambiti di progetto"). Realizzazione di Progetti Pilota
3c2 Palombina Nuova e Torrette
 Palombina Nuova:
 3c21 Favorire la realizzazione del verde sportivo e del verde urbano, Art. 28 PRG, in prossimità dell' area artigianale e dei comparti APL 28 e 29.
 Torrette:
 3c22 Avvio di un Programma di depavimentazione dei parcheggi pubblici e privati, successiva piantumazione.
 3c23 Avvio di un programma per la riorganizzazione delle sezioni stradali mediante interventi di NBS;
 3c24 Progettazione di possibili corridoi di connessione con la Cometa Verde, attraverso il verde fluviale.
 3c25 Favorire l'attuazione delle aree progetto APL 23 e 23 Bis, prevedendo le aree oggetto di cessione in prossimità del fosso.
3c3 Pinocchio- Posatora
 3c31 Favorire l'attuazione del PRG nelle aree verdi con vincolo decaduto o non attuato poste al margine dell'insediamento, per ricostruire il rapporto con i corsi d'acqua e il territorio rurale, attraverso la progettazione e successiva realizzazione di margini verdi e permeabili. Interventi di piantumazione.
 3c32 Avvio di un programma per la gestione delle acque meteoriche attraverso l'uso delle NBS (Vedi "Uso delle NBS per ambiti di progetto").
3c4 Le Grazie-Scrima-Montemarino
 3c41 Ampliamento del Parco della Cittadella , tra Via Circonvallazione e via Raffaello Sanzio;
 3c42 Avvio di un programma per la gestione delle acque meteoriche attraverso l'uso delle NBS (Vedi "Uso delle NBS per ambiti di progetto");
 3c43 Favorire la riorganizzazione delle sezioni stradali e degli spazi pubblici (parcheggi) mediante interventi di NBS;
 3c44 Miglioramento della qualità del verde negli spazi pubblici e lungo la viabilità
 3c45 Ridisegno dei margini urbani di Montemarino in attuazione del PPE/PEEP approvato lungo la nuova strada di PRG tra Vallemiano e via Angelini (APL3)
3c5 Via Manzoni-Via Montagnola
 3c51 Avvio di un programma per la gestione delle acque meteoriche attraverso l'uso delle NBS.
 3c52 Potenziamento/Realizzazione di Viali Alberati
3c6 Breccie Bianche
 3c61 Avvio della realizzazione delle aree verdi previste dal PRG e applicazione dei principi delle NBS (Vedi "Uso delle NBS per ambiti di progetto").
 3c62 Avvio degli interventi sugli edifici per il raffrescamento indoor (tetti e pareti verdi)
 3c63 Potenziamento/realizzazione di strade alberate.


- 4. CITTÀ COMPATTA**
- 4a Città Centrale**
 4a1 Avvio della rigenerazione dello spazio pubblico dell'asse Piazza della Repubblica- Piazza IV Novembre attraverso:
 4a2 Programmazione di interventi diffusi di desealing, di messa in opera di pavimentazione permeabile e di miglioramento della qualità del verde negli spazi aperti pubblici;
 4a3 Introduzione di nuove alberature non allergeniche, interventi di microforestazione e introduzione di NBS, vedi "Uso delle NBS per ambiti di progetto".
 4a4 Interventi di microforestazione Progetto "Life+Agreenet" lungo Viale della Vittoria e lungo Via Thaon de Revel.
4c Di Collina
4c1 Corso Carlo Alberto e aree limitrofe
 4c11 Avvio della programmazione di interventi puntuali di microforestazione e di inverdimento delle facciate degli edifici pubblici e dei tetti e di riduzione delle superfici impermeabili (parcheggi e spazi pubblici);
 4c12 Miglioramento della qualità del verde negli spazi pubblici e lungo la viabilità
 4c13 Prime sperimentazioni: progetti pilota
4c2 Archi
 4c21 Intervento di Microforestazione in prossimità del quartiere "Progetto Pilota " Life+Agreenet"

- 5. CITTÀ INCOMPLETA/DELLA TRASFORMAZIONE**
- 5a Palombaro e Aree limitrofe**
 5a1 Realizzazione intervento di rigenerazione di Piazza d'Armi: piazza alberata;
 5a2 Prevedere nei processi di sostituzione edilizia interventi di greening degli edifici (tetti verdi e pareti alberate).
 5a3 Prevedere la riconfigurazione del nodo via del Commercio, via Palombara con la riqualificazione del corso d'acqua
- 7. CITTÀ PRODUTTIVA DENSA/DELLE ATTREZZATURE**
- 7a Ospedale Torrette**
 7a1 Avvio di un progetto di depavimentazione dei parcheggi pubblici, con l'introduzione di pavimentazione permeabile e alberature.
 7a2 Introduzione di NBS, vedi "Uso delle NBS per ambiti di progetto".
 7a3 Forestazione Urbana
 7a4 Filari alberati
7b Area Artigianale Palombina Nuova;
 7b1 Favorire l'attuazione delle aree verdi previste dal PRG per l'area artigianale di Palombina nuova.
7c Area mista via Flaminia
 7c1 Avvio di un progetto di desealing dei parcheggi e delle superfici pavimentate (nell'area mista di via Flaminia)
 7c2 Realizzare la Connessione con il Parco Posatora e l'area lungo via Flaminia (Ex stabilimento Dreher)
7d Università, Cimitero di Tavernelle e aree limitrofe
 7d1 Avvio di un progetto di Inverdimento delle grandi superfici a parcheggio, realizzazione delle aree verdi inattuate o con vincolo decaduto.
7e Area sede istituzionale Regione Marche
 7e1 Avvio di un progetto per favorire la connessione con la rete dei parchi pubblici presenti e avvio di un progetto di regimentazione delle acque pluviali ,depavimentazione dei parcheggi e piantumazione.

- PROGETTI PILOTA LIFE+A_GREENET**
- 2c Cardeto-Passetto Interventi di Microforestazione Progetto Pilota Life+A_Greenet
- 4a Interventi di microforestazione Progetto "Life+Agreenet" lungo Viale della Vittoria e lungo Via Thaon de Revel
- 4.c.2 • Intervento di Microforestazione in prossimità del quartiere Archi/Progetto Pilota " Life+Agreenet"
- Intervento di piantumazione depavimentazione Area Porto

- PROPOSTE AZIONI C1 COESIONE TERRITORIALE .A21 CAPACITY BUILDING**
- Bosco Urbano Parco Fiorani Nord (forest. con funz. Didattica)
 - Bosco Urbano Vallemiano/forest. Con funz. Didattica)
 - Ripristino alberature Corso Carlo Alberto
 - Ripristino del verde/parcheggio di Piazzale Loreto (deseal. E ripr.alberature)
 - Miglioramento alberature vie Pergolesi/Torresi (ripr.alberature)
 - Casa del Capitano:Posizionamento di alberi ad alto fusto accanto alla Casa del Capitano (nuove alber.)
 - Micro forestazione urbana Convento S.Francesco (PIA)
 - Spartitraffico alberato in via XXIX Settembre (nuove alb. PIA)
 - Rimozione catramatura alla base dei 12 alberi in via G. Pergolesi
 - Inserimento o nuove piantumazioni in via Manfredi Fanti (depav. e piant. alberature)

- FOCUS PROGETTUALI**
- Snodo via del Commercio-Via Palombaro.

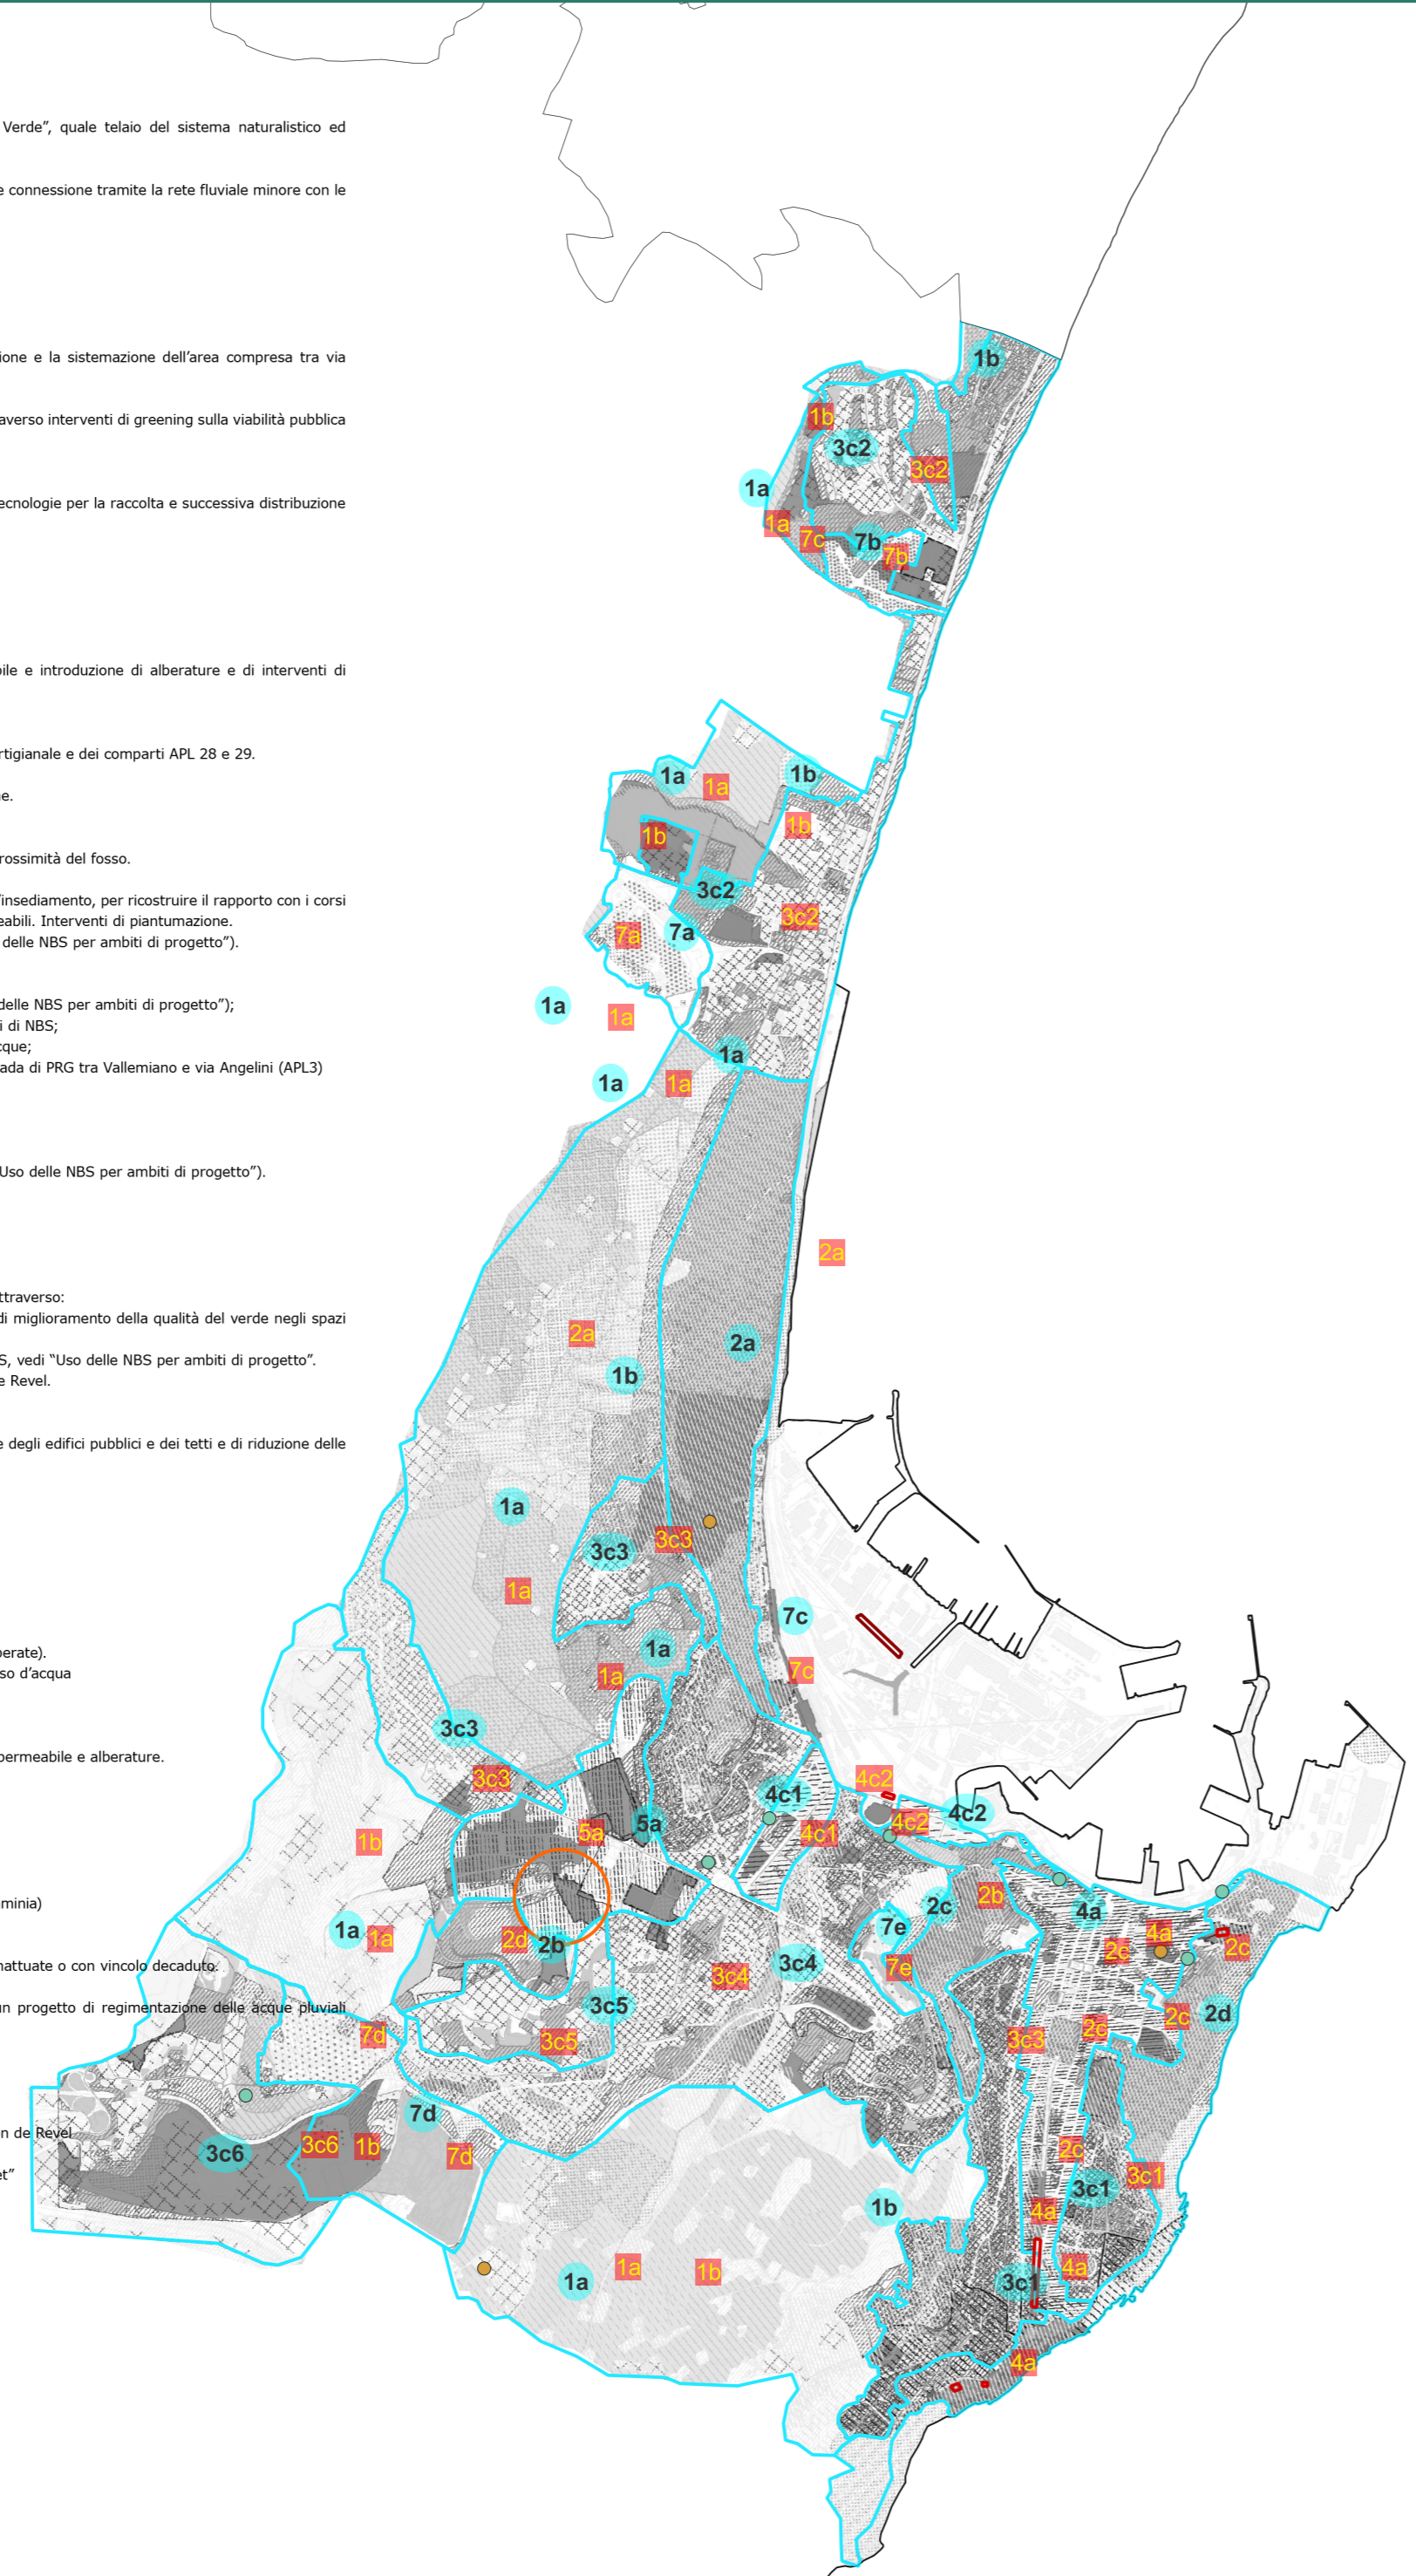

2050

- 1. GRANDI CONNESSIONI TERRITORIALI**
- 1a Aste Fluviali e Reti Minori**
 1a1 Attuazione degli interventi di riqualificazione/rinaturalizzazione della rete fluviale minore, quali corridoi ecologici del progetto "Cometa Verde" e loro integrazione nel sistema del verde urbano.
 1b Collina Costiera
 1b1 Realizzazione di un sistema di "grandi parchi" a valenza mista (boschiva, agricola, urbana e attrezzata) contigui al tessuto edificato e incuneati in esso
- 2. GRANDI PARCHI**
- 2a Parco Posatora e Lungo Mare nord**
 2a1 Realizzazione del Lungomare Nord
 2a2 Connessione del Parco di Posatora con il Forte Montagnolo e il sistema dei crinali e delle aree agricole della Cometa Verde
2b Parco della Cittadella e Parco della Rupe
 2b1 Realizzazione del proseguimento della "Cometa Verde" attraverso la connessione tra il parco del Pincio e le aree verdi di Monte Pulito (tra via Francesco Angelini e via Rodi) da trasformare in parco attrezzato.
2c Parco del Cardeto-Passetto
 2c1 Completamento delle connessioni verdi tra il Parco del Cardeto- Passetto_Parco della Cittadella; interventi di greening sul parcheggio dell'Arco di Traiano (depavimentazione e piantumazione).
2d Parco Sportivo via della Montagnola
 2d1 Cura e manutenzione dei filari alberati e delle NBS
- 3. CITTÀ POROSA**
- 3c Città Porosa di Collina**
- 3c1 Tessuti insediativi a corona del CS**
 3c11 Completamento degli interventi di rigenerazione del sistema degli spazi pubblici minori e delle corti degli edifici pubblici e privati attraverso interventi di inverdimento e di microforestazione, vedi "Uso delle NBS per ambiti di progetto".
3c2 Palombina Nuova e Torrette
 3c21 Interventi estesi di desealing e piantumazione sui parcheggi pubblici e privati e riorganizzazione delle sezioni stradali secondo quanto previsto in "Uso delle NBS per ambiti di progetto".
 3c22 Interventi estesi di regimazione delle acque;
 3c23 Progettazione e realizzazione delle connessioni tra l'infrastruttura verde fluviale le aree verdi urbane e la Cometa Verde, mediante la realizzazione di percorsi verdi e aree boscate.
3c3 Pinocchio- Posatora
 3c31 Completamento realizzazione di un margine verde alla città verso le aree agricole e della cometa verde, intervenendo in aree che l'attuale PRG prevede a Parco Urbano e a verde attrezzato di quartiere.
 3c32 Progettazione e realizzazione un sistema di connessioni soft tra il sistema insediativo e il territorio rurale e i percorsi di crinale.
3c4 Le Grazie-Scrima-Montemarino
 3c41 Realizzazione della connessione tra il Pincio e le aree verdi di Monte Pulito (tra via Francesco Angelini e via Rodi): parco Pubblico.
 3c42 Riqualificazione ambientale della direttrice di via Scrima e del nodo di piazzale Camerino
 3c43 Riqualificazione dei margini urbani e degli spazi verdi lungo la direttrice Via delle Grazie/via Colleverde, mediante la realizzazione di un Bosco Urbano a rafforzamento della Cometa Verde.
3c5 Via Manzoni-Via Montagnola
 3c51 Realizzazione degli interventi di drenaggio urbano per favorire la sicurezza del sistema urbano e il riuso delle acque meteoriche.
3c6 Breccie Bianche
 3c61 Completamento degli interventi di drenaggio urbano per favorire la sicurezza del sistema urbano e il riuso delle acque meteoriche.

- 4. CITTÀ COMPATTA**
- 4a Città Centrale**
 4a1 Interventi sul sistema degli spazi pubblici minuti e sulle corti degli edifici attraverso interventi di inverdimento e di desealing dei parcheggi , vedi "Uso delle NBS per ambiti di progetto".
4c Di Collina
4c1 Corso Carlo Alberto e aree limitrofe
 4c11 Promozione e realizzazione di interventi di greening sugli edifici (Tetti e pareti verdi) e sulle corti interne (pavimentazioni permeabili e aree verdi), vedi "Uso delle NBS per ambiti di progetto".
4c2 Archi
 4c21 Promozione e realizzazione di interventi di greening sugli edifici (pareti e tetti verdi)

- 5. CITTÀ INCOMPLETA/DELLA TRASFORMAZIONE**
- 5a Palombaro e Aree limitrofe**
 5a1 Interventi di diempermeabilizzazione dei parcheggi; modifica sezione stradale per accogliere le NBS. Realizzazione del Margine verde (Bosco Urbano) dell'edificato in prossimità dell'ASUR e di via Achille Barilatti
- 7. CITTÀ PRODUTTIVA DENSA/DELLE ATTREZZATURE**
- 7a Ospedale Torrette**
 7a1 Interventi di greening sugli edifici (pareti e coperture)
 7a2 Applicazione di NBS nello spazio aperto: recupero acque piovane per essere immagazzinate e successivamente scaricate in fognatura o riutilizzate.
7b Area Artigianale Palombina Nuova;
 7b1 Realizzazione di un programma esteso di desealing dei parcheggi, realizzazione di tetti verdi e di pareti verdi per il raffrescamento degli edifici artigianali e commerciali
 7b2 Realizzazione di connessioni ecologiche con il sistema collinare e con la rete dei fossi.
7c Area mista via Flaminia
 7c1 Realizzazione di un programma esteso di desealing dei parcheggi, realizzazione di tetti verdi e di pareti verdi per il raffrescamento degli edifici artigianali e commerciali
7d Università, Cimitero di Tavernelle e aree limitrofe
 7d1 Completamento del progetto di inverdimento dei parcheggi e delle NBS per il drenaggio delle acque.
 7d2 Interventi di greening sugli edifici e sugli spazi di pertinenza, vedi "Uso delle NBS per ambiti di progetto"
 7d3 Completamento delle aree verdi e loro connessione
7e Area sede istituzionale Regione Marche
 7e1 Realizzazione di un programma esteso di desealing dei parcheggi;
 7e2 Realizzazione delle connessioni con il parco della Cittadella

- FOCUS PROGETTUALI E RELAZIONI DA PROMUOVERE**
- Conessioni verdi tra il Parco del Cardeto-Passetto e il Parco della Cittadella-Pincio e suo proseguimento. Messa in rete connessioni tramite interventi di microforestazione all'interno dell'area centrale della Città
- Margini urbani verdi in alcuni punti del sistema insediativo a contatto con le aree agricole

