

## 2030


- 1. GRANDI CONNESSIONI TERRITORIALI**
- 1a Aste Fluviali e Reti Minori**
- 1a1 Avvio della realizzazione del Parco Fluviale del Pescara
  - 1a2 Attuazione dei primi interventi del Contratto di Fiume: Rinaturalizzazione Fosso Grande e Aree limitrofe; bonifica e messa in sicurezza
  - 1a3 Realizzazione Waterfront Fluviale Nord
  - 1b Collina Costiera
  - 1b1 Assicurare la connessione del territorio rurale con le aree verdi urbane, attraverso la redazione del Piano del Verde
  - 1b2 Avvio un programma di forestazione, a partire dalle aree agricole improduttive e sperimentazione di prime azioni pilota
- 2. GRANDI PARCHI**
- 2a Riserva Dannunziana**
- 2a1 Implementazione del PAN: Interventi di forestazione e di rigenerazione dei suoli. Progetto Pilota A\_GreeNet. (\*) Miglioramento del Sistema di fruizione. Intervento "Greenways" - PAR FAS linea di Azione IV 2.2.4 in via di attuazione. Acquisizione del comparto "1" e di altre superfici strategiche nel demanio dell'Ente; Unificazione funzionale degli ambiti "3" e "5" con il declinamento di larga parte delle vie Della Bonifica e Ignazio Silone. Creazione di due corridoi ecologici tra i nuclei più integri della riserva e le aree marine e fluviali attigue; Implementazione e miglioramento quali-quantitativo delle aree umide; Individuazione di una fascia di rispetto, incluso il tratto finale del Torrente Vallelunga.
- 2b Parco Centrale**
- 2b1 Avvio della realizzazione del "Bosco urbano"
  - 2b2 Realizzazione intervento di adattamento climatico di Corso Umberto I e avvio di Viale Ferrari
- 2c Parco Nord**
- 2c1 Realizzazione Parco Nord
- 3. CITTÀ POROSA**
- 3b Città Porosa di Pianura**
- 3b1 Rancitelli**
- 3b11 Programmazione e prime realizzazioni nei comparti non attuati della continuità del verde e miglioramento della qualità degli spazi aperti pubblici e privati;
  - 3b12 Definizione di un Programma di depavimentazione dei parcheggi pubblici e privati.
  - 3b13 Selezione degli assi stradali prioritari per il miglioramento/potenziamento delle alberature stradali
  - 3b14 Introduzione di NBS e interventi di microforestazione, vedi "Uso delle NBS per ambiti di progetto". Primi interventi pilota
- 3b2 Città Giardino**
- 3b21 Restauro/messa a dimora di alberi ad alto fusto lungo la griglia viaria
- 3b3 Pianura Sud**
- 3b31 Avvio di un programma di riduzione delle superfici impermeabili pavimentate a vantaggio di aree permeabili; incremento delle aree ombreggiate mediante la messa a dimora di alberi ad alto fusto.
  - 3b32 Previsione e realizzazione di Progetti Pilota per il drenaggio sugli spazi pubblici.
- 3c Città Porosa di Collina**
- 3c1 Collina Nord**
- 3c11 Assicurare la qualità e la continuità del verde nei comparti non attuati del PRG e nelle zone B3 di Completamento e Recupero
  - 3c12 Previsione e prime realizzazioni di un piano di piantumazione lungo la viabilità principale
  - 3c13 Definizione di un Programma di depavimentazione dei parcheggi pubblici e privati
  - 3c14 Definizione di un programma per la riorganizzazione delle sezioni stradali mediante interventi di NBS
  - 3c15 Programmazione e realizzazione di Progetti Pilota (parcheggi e viabilità)
  - 3c16 Progettazione di possibili corridoi di connessione con i parchi collinari e con il verde Fluviale di Fosso Grande
  - 3c17 Interventi di microforestazione nella zona dell'Ospedale. Progetto Pilota Life-AgreeNet
- 3c2 Collina Sud**
- 3c21 Assicurare nei comparti non attuati in prossimità di via Tirino la presenza di una fascia verde fronte strada, quale margine verde della città verso il territorio agricolo.
  - 3c22 Programmazione e realizzazione di Progetti Pilota per la valorizzazione di via Tirino.
  - 3c23 Programmazione e prima realizzazione delle connessioni tra il tratto finale del Fosso Vallelunga da rinaturalizzare, le aree verdi urbane (MasterPlan) e i Parchi collinari.

- 4. CITTÀ COMPATTA**
- 4a Città Centrale**
- 4a1 Programmazione di interventi puntuali di microforestazione e di rinverdimento delle facciate degli edifici pubblici e dei tetti. Prime sperimentazioni in progetti pilota.
  - 4a2 Programma di depavimentazione dei parcheggi e spazi pubblici. Prime sperimentazioni in progetti pilota di realizzazione di sup. permeabili.
  - 4a3 Regolamentazione della qualità verde privato, attraverso il Regolamento Edilizio e il Piano del verde (da redigere).
- 4b Di Pianura**
- 4b.1 Pineta Nord-Zanni**
- 4b11 Programmazione di interventi diffusi di depavimentazione e di miglioramento della qualità del verde negli spazi aperti pubblici;
  - 4b12 Interventi di piantumazione in Viale Giovanni Bovio (Progetto Pilota Life+A\_GreeNet) e lungo la viabilità minore (microforestazione);
  - 4b13 Regolamentazione attraverso il Piano del Verde e il Regolamento Edilizio del verde privato e degli spazi aperti nelle zone B3;
  - 4b14 Realizzazione di progetti pilota (microforestazione e desealing parcheggi pubblici)
- 4b.2 Porta Nuova**
- 4b21 Programmazione dell'implementazione del verde lungo la viabilità principale e i parcheggi
  - 4b22 Avvio delle prime sperimentazioni (Viale Marconi)-Boulevard del Centro-da PRG- e di Via Pepe secondo il MasterPlan "Città della conoscenza"
  - 4b23 Miglioramento della qualità del verde privato nelle zone urbanistiche del PRG, attraverso il Piano del verde (da redigere).

- 5. CITTÀ INCOMPLETA/DELLA TRASFORMAZIONE**
- 5a Porta Nuova-Zona Nord**
- 5a1 Realizzazione (secondo le previsioni del MasterPlan "Città della Conoscenza") dei corridoi ecologici tra la Riserva Dannunziana e il Fosso Vallelunga, allo scopo di ridurre le superfici impermeabili pavimentate e per l'incremento delle aree ombreggiate mediante la messa a dimora di alberi ad alto fusto.
- 5b Porta Nuova-Zona Sud**
- 5b1 Avvio degli interventi sulle aree verdi di proprietà pubblica secondo le previsioni del PP7, messa in rete con le aree verdi esistenti secondo le indicazioni dell'Elaborato "Uso delle NBS per ambiti di progetto".
- 7. CITTÀ PRODUTTIVA DENSA/DELLE ATTREZZATURE**
- 7a Via Tiburtina**
- 7a1 Rigenerazione urbana della via Tiburtina attraverso l'implementazione e il restauro vegetazionale della piantumazione esistente.
  - 7a2 Avvio di un progetto di depavimentazione dei parcheggi pubblici, con l'introduzione di pavimentazione permeabile e alberature.

- PROGETTI PILOTA LIFE+A\_GREENET**
- 2a Interventi di forestazione e di rigenerazione dei suoli. Progetto Pilota A\_GreeNet.
  - 3c1.7 Interventi di microforestazione nella zona dell'Ospedale. Progetto Pilota Life-AgreeNet
  - 4b1.2 Interventi di piantumazione in Viale Giovanni Bovio (Progetto Pilota Life+A\_GreeNet) e lungo la viabilità minore (microforestazione)
- PROPOSTE AZIONI C1 COESIONE TERRITORIALE. A21 CAPACITY BUILDING**
- Regolamento del Verde
  - Vivaio Comunale
  - Rinaturalizzazione Fosso Grande
  - Forestazione Area di Risultato
  - Sensibilizzazione, comunicazione, Educazione

- FOCUS PROGETTUALI**
- Riqualificazione dell'area snodo Fiume Pescara- SS16 Bis/ immobili ex Dragaggio e Comparti non attuati e connessione con il sistema delle aree verdi di Pescara Colli

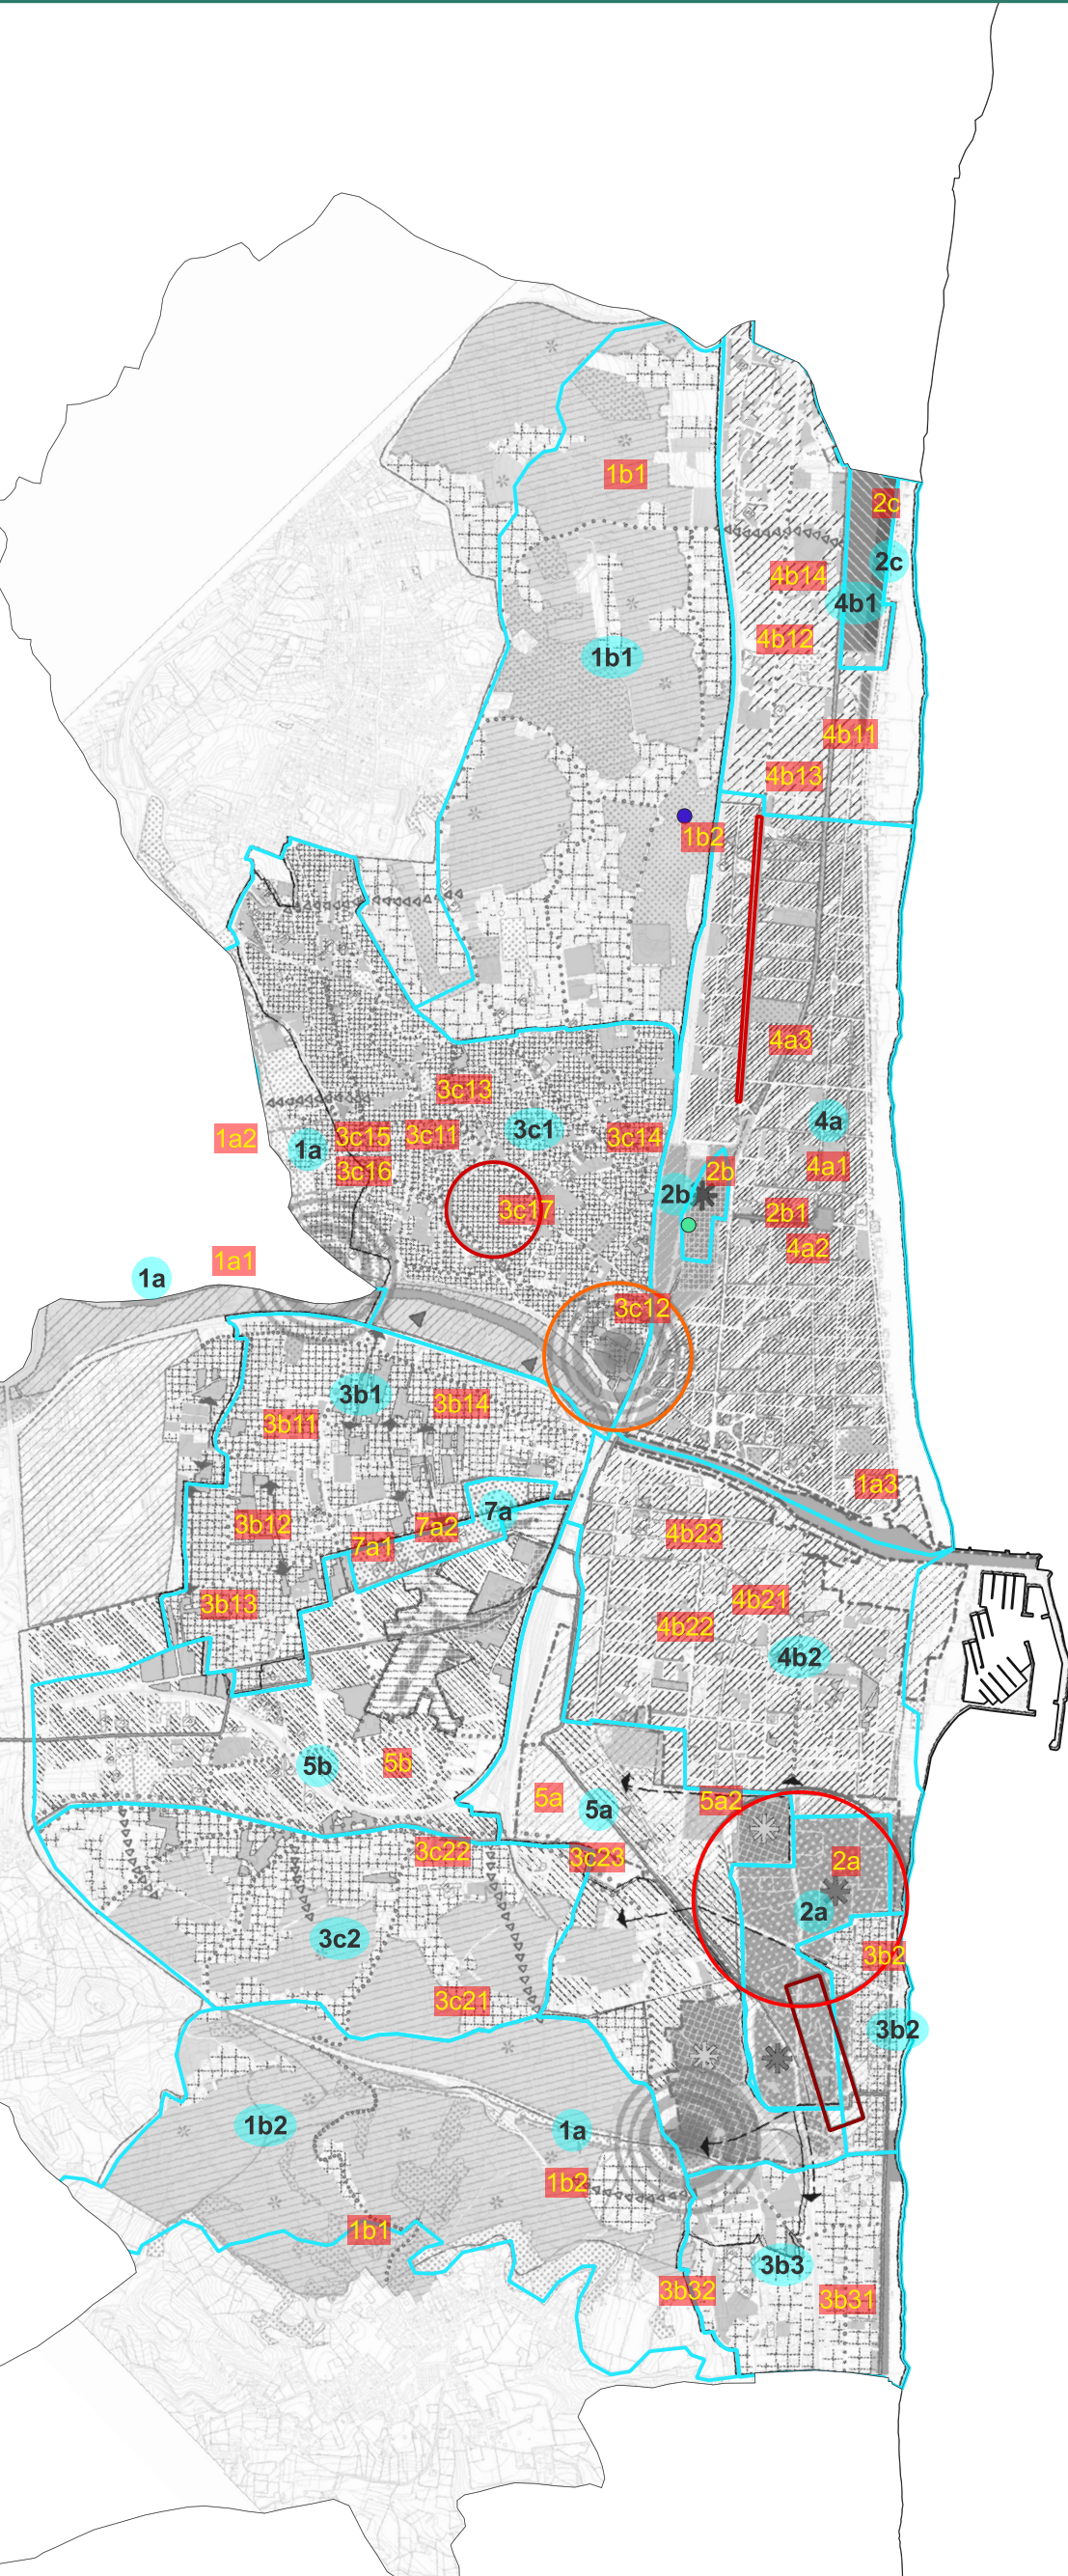

## 2050

- 1. GRANDI CONNESSIONI TERRITORIALI**
- 1a Aste Fluviali e Reti Minori**
- 1a1 Realizzazione del Parco Fluviale del Pescara e connessione con il sistema del verde urbano e del Parco collinare nord
  - 1a2 Fruibilità delle golene fluviali per il turismo, tempo libero, sport ed agricoltura.
  - 1a3 Connessione del Fosso Grande al sistema del verde della città porosa della collina e del Parco collinare Nord
  - 1a4 Rinaturalizzazione del Fosso Vallelunga (Pescara Sud) e connessione con le aree del Parco di quartiere previste nel MasterPlan "Polo della Cultura e della Conoscenza" e con il Parco Collinare Sud.
- 1b Collina Costiera**
- 1b1 Realizzazione di Parchi collinari Nord e Sud e del sistema di connessioni con il sistema delle aste fluviali
  - 1b2 Attuazione del Programma di forestazione urbana e delle previsioni del Piano del Verde per la qualità diffusa delle aree verdi
- 2. GRANDI PARCHI**
- 2a Riserva Dannunziana**
- 2a1 Messa a sistema con i Parchi collinari e con il sistema delle aree verdi del MasterPlan: "Polo della Cultura e della Conoscenza".
- 2b Parco Centrale**
- 2b1 Attuazione del "Bosco urbano"
  - 2b2 Realizzazione interventi di adattamento di Viale Ferrari
- 3. CITTÀ POROSA**
- 3b Città Porosa di Pianura**
- 3b1 Rancitelli**
- 3b11 Attuazione estesa degli interventi programmati di : depavimentazione; ombreggiamento viali; interventi di ridefinizione delle sezioni stradali e introduzione di NBS; depavimentazione parcheggi e sostituzione con pavimentazioni permeabili.
  - 3b12 Realizzazione del Programma di interventi sugli spazi pubblici per assicurare la continuità delle aree verdi nei comparti e l'aggancio con le aree verdi e gli spazi pubblici esistenti
- 3b2 Città Giardino**
- 3b21 Manutenzione e cura dei filari alberati e delle aree verdi private
- 3b3 Pianura Sud**
- 3b31 Completamento del Programma di riduzione delle superfici impermeabili pavimentate e dell'introduzione di NBS per il drenaggio urbano
  - 3b32 Attuazione e aggiornamento del Piano del Verde per la qualità delle aree verdi pubbliche e private
- 3c Città Porosa di Collina**
- 3c1 Collina Nord**
- 3c11 Realizzazione di interventi estesi sui parcheggi pubblici e privati e sulla riorganizzazione delle sezioni stradali, secondo quanto previsto in "Uso delle NBS per ambiti di progetto".
  - 3c12 Realizzazione di interventi estesi di regimazione delle acque;
  - 3c13 Realizzazione delle connessioni tra l'infrastruttura verde fluviale di Fosso Grande, le aree verdi urbane e le aree agricole ( Parco collinare Nord)
- 3c2 Collina Sud**
- 3c21 Realizzazione della continuità del verde urbano con il sistema collinare.
- 4. CITTÀ COMPATTA**
- 4a Città Centrale**
- 4a1 Interventi estesi di greening sui parcheggi pubblici, sulla viabilità principale e secondaria (microforestazione urbana);
  - 4a2 Interventi di greening sugli edifici pubblici (cortili; pareti e coperture);
  - 4a3 Attuazione e aggiornamento del Piano del verde per la qualità delle aree verdi pubbliche e private.
  - 4a4 Riqualificazione/implementazione filari alberati
- 4b Di Pianura**
- 4b.1 Pineta Nord-Zanni**
- 4b11 Realizzazione lungo gli assi stradali prioritari e gli spazi pubblici di interventi di NBS e di microforestazione (vedi "Uso delle NBS per ambiti di progetto");
  - 4b12 Connessione delle aree verdi esistenti e messa a sistema della rete del verde con il Parco Nord.
  - 4b13 Attuazione e aggiornamento del Piano del verde per la qualità delle aree verdi pubbliche e private.
- 4b.2 Porta Nuova**
- 4b21 Messa in opera in forma estesa del programma di rinverdimento delle aree pubbliche, dei cortili e delle aree di pertinenza degli edifici pubblici e privati.
  - 4b22 Messa in opera degli interventi programmati di greening e NBS sulla viabilità principale e secondaria e i parcheggi pubblici
  - 4b23 Attuazione e aggiornamento del Regolamento Edilizio, aggiornamento del Piano del verde per la qualità delle aree verdi pubbliche e private.

- 5. CITTÀ INCOMPLETA/DELLA TRASFORMAZIONE**
- 5a Porta Nuova-Zona Nord**
- 5a1 Realizzazione di un polo sportivo in prossimità del Fosso Vallelunga che preveda il potenziamento e la riorganizzazione delle attrezzature già collocate nella zona sud della città (MasterPlan "Città della Conoscenza")
  - 5a2 Realizzazione di un polo del benessere attraverso la ricomposizione mediante greenways urbane dei parchi e delle riserve naturali esistenti (MasterPlan "Città della Conoscenza").
  - 5a3 Realizzazione del sistema di connessione del Fosso Vallelunga con le aree verdi urbane esistenti e previste nel MasterPlan;
- 5b Porta Nuova-Zona Sud**
- 5b1 Realizzazione delle aree verdi del PP7 secondo quanto previsto nell'Elaborato "Uso delle NBS per ambiti di progetto", favorendo la concentrazione lungo il corridoio verde.
- 7. CITTÀ PRODUTTIVA DENSA/DELLE ATTREZZATURE**
- 7a Via Tiburtina**
- 7a1 Favorire processi di rigenerazione urbana del costruito attraverso l'aumento delle aree verdi, interventi di greening sugli edifici, sui parcheggi e sulle coperture; ritenzione delle acque piovane pe essere immagazzinate e successivamente scaricate in fognatura o riutilizzate.

- FOCUS PROGETTUALI E RELAZIONI DA PROMUOVERE**
- Messa a sistema del Fosso Vallelunga con le aree verdi urbane esistenti e previste nel MasterPlan, continuità del verde e connessione con il sistema collinare
  - Connessioni Fosso Grande, Parchi collinari e aree verdi urbane
  - Via Tirino quale cerniera tra la città e il territorio agricolo
  - Realizzazione delle aree verdi del PP7 favorendo la concentrazione lungo il corridoio verde

